



Montage van wand met Zweeds rabat

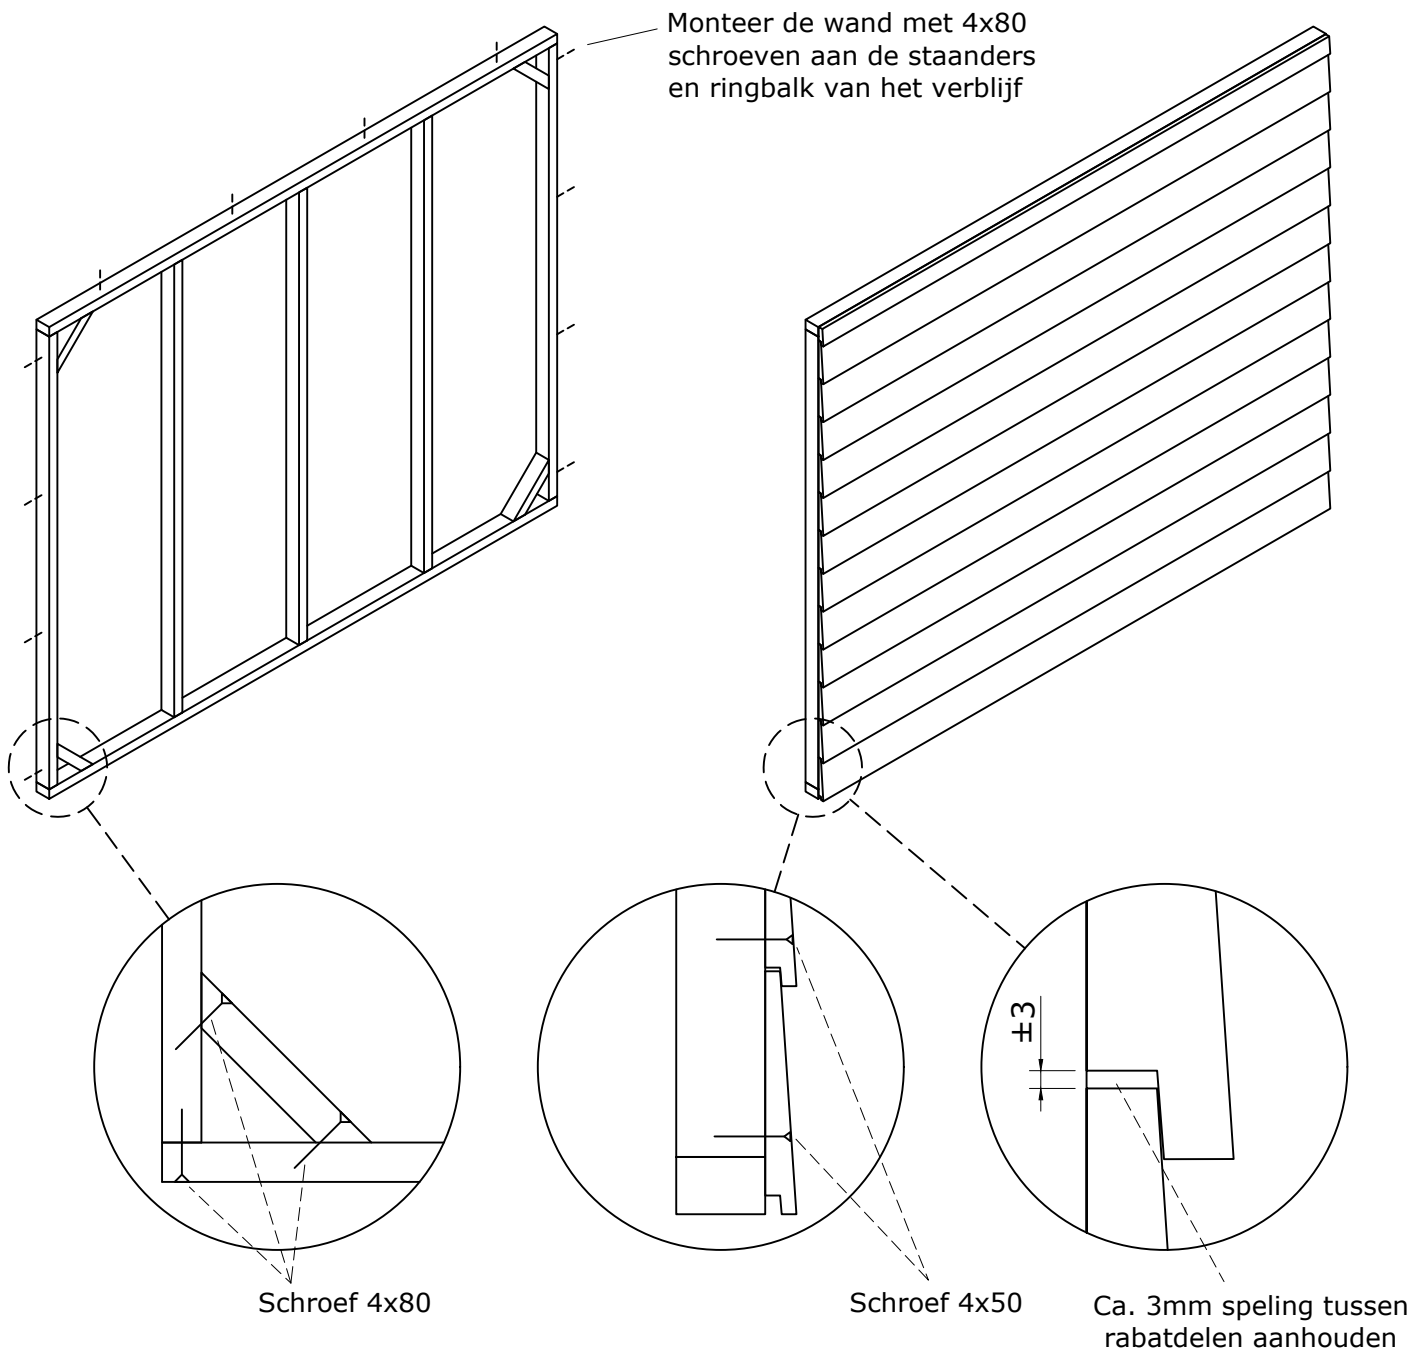

Bij dubbelzijdige wanden

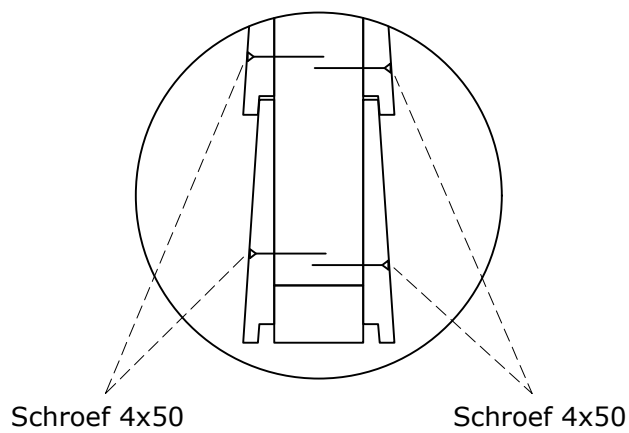

Wand met Zweeds rabat C - 2785x2240 mm

